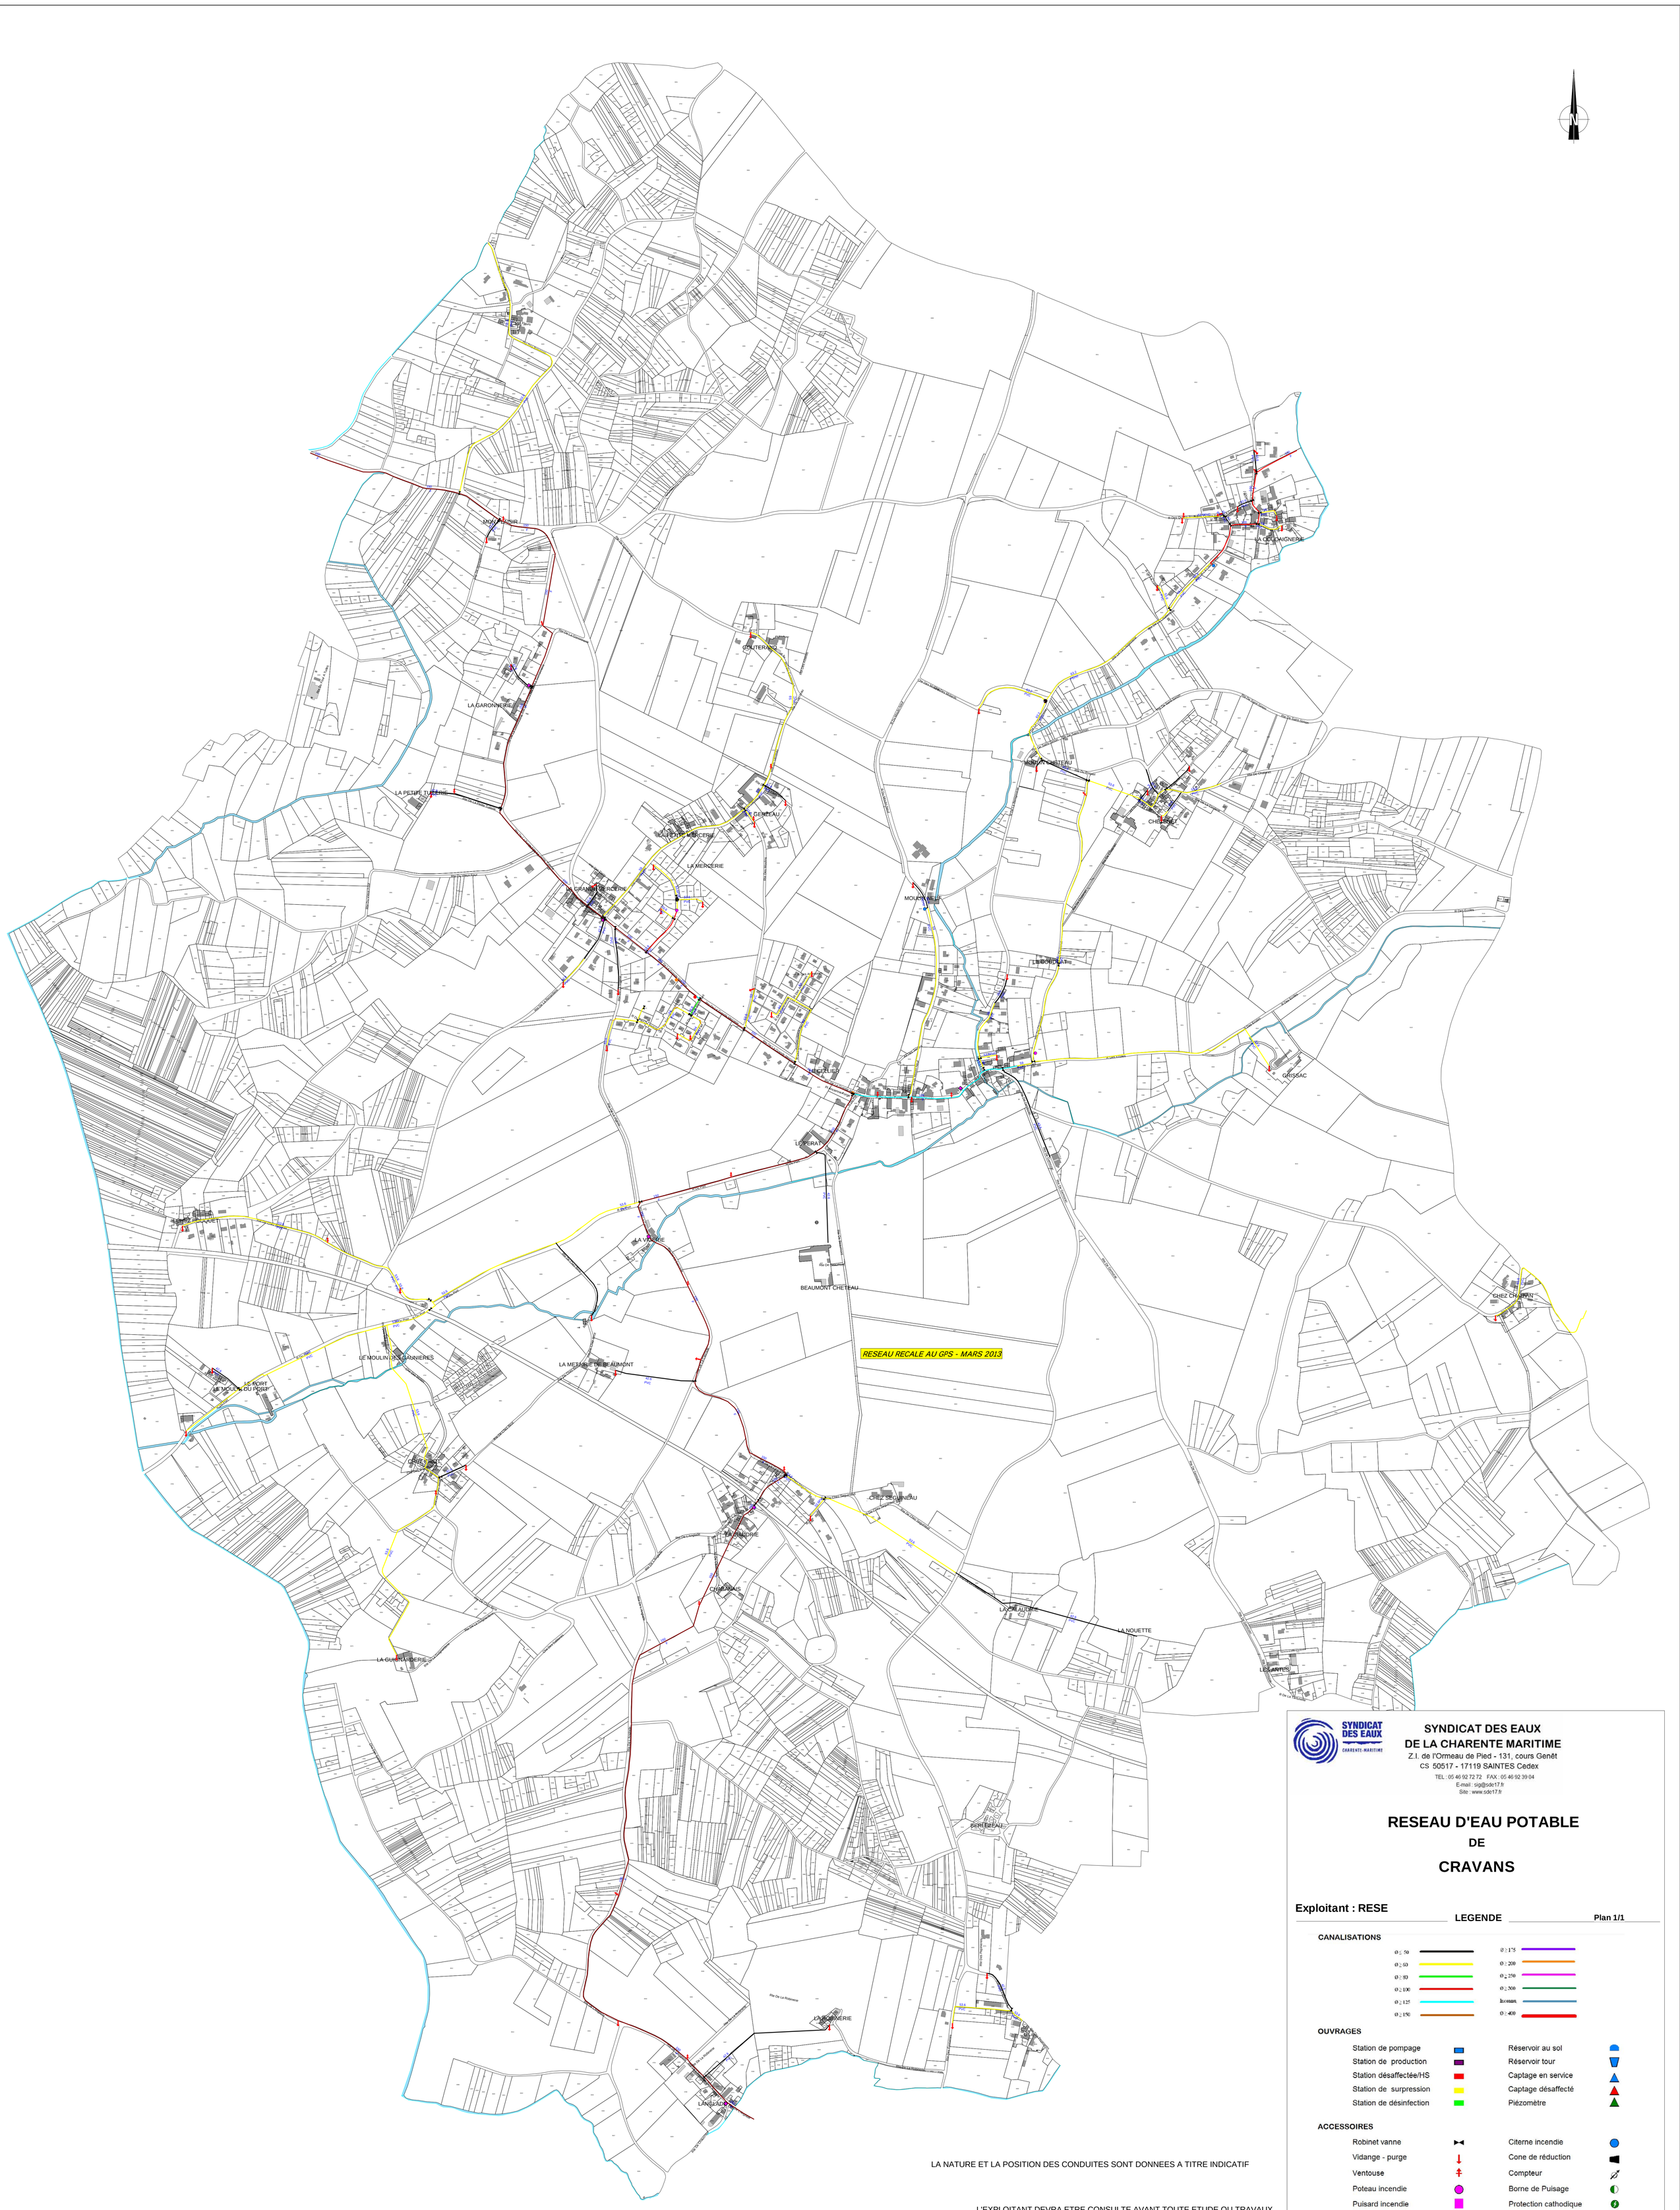

LA NATURE ET LA POSITION DES CONDUITES SONT DONNEES A TITRE INDICATIF

L'EXPLOITANT DEVRA ETRE CONSULTE AVANT TOUTE ETUDE OU TRAVAUX

SYNDICAT DES EAUX CHARENTE-MARITIME

SYNDICAT DES EAUX
DE LA CHARENTE MARITIME
Z.I. de l'Ormeau de Pied - 131, cours Genêt
CS 50517 - 17119 SAINTES Cedex
TEL : 05 46 92 72 72 FAX : 05 46 92 39 04
E-mail : sig@sde17.fr
Site : www.sde17.fr

RESEAU D'EAU POTABLE
DE
CRAVANS

Exploitant : RESE

LEGENDE — **Plan 1/1**

CANALISATIONS

Ø ≤ 50	Ø ≥ 175
Ø ≥ 60	Ø ≥ 200
Ø ≥ 80	Ø ≥ 250
Ø ≥ 100	Ø ≥ 300
Ø ≥ 125	Inconnu
Ø ≥ 150	Ø ≥ 400

OUVRAGES

Station de pompage	Réservoir au sol
Station de production	Réservoir tour
Station désaffectée/HS	Captage en service
Station de surpression	Captage désaffecté
Station de désinfection	Piézomètre

ACCESSOIRES

Robinet vanne	Citerne incendie
Vidange - purge	Cone de réduction
Ventouse	Compteur
Poteau incendie	Borne de Puisage
Puisard incendie	Protection cathodique

Le : 07/12/18	**SIG Editop**	**Echelle : 1 / 5000**